


TIPOLOGIA VIVIENDA 3 DORMITORIOS

PLANTA 1, 2 Y 3 FASE 1




Residencial Carazony
PROMOCIÓN DE VIVIENDAS

VIVIENDA 5

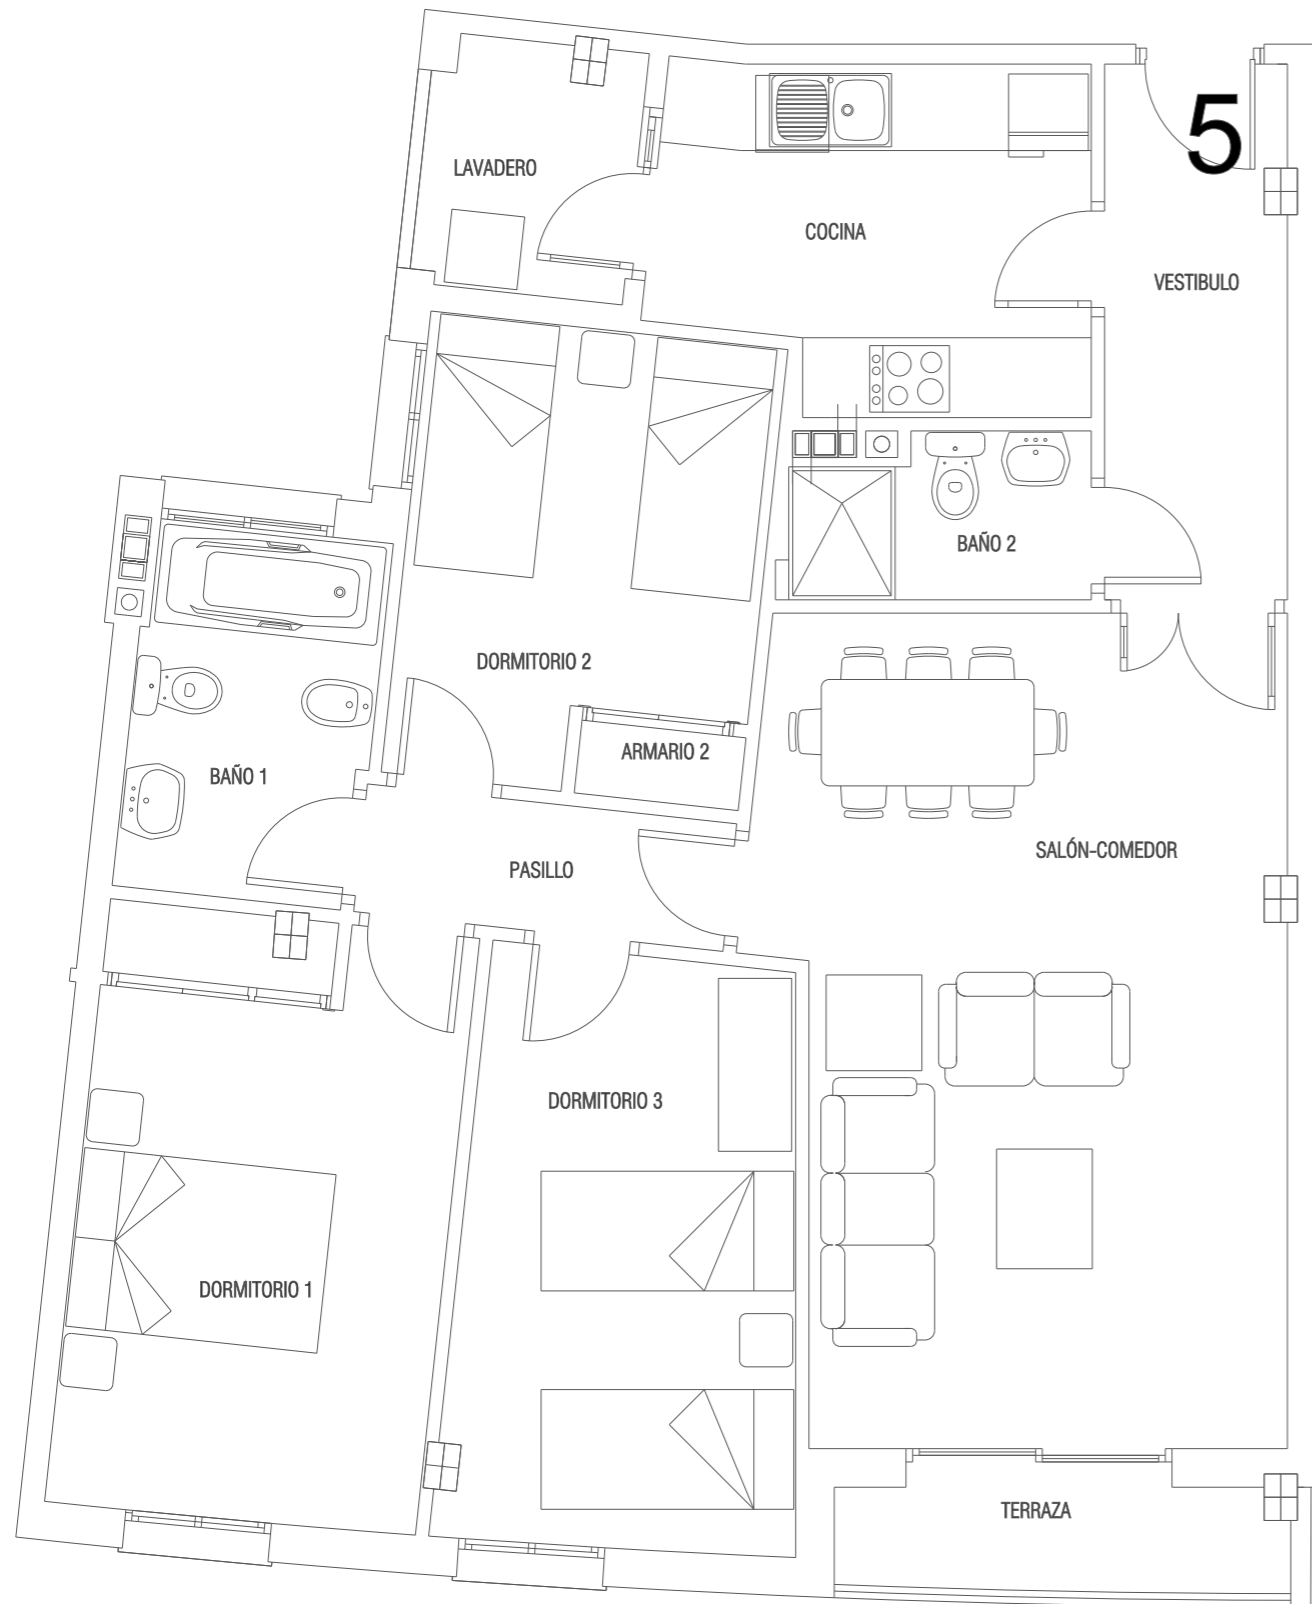

	ESTANCIA	VIVIENDA 5
INTERIOR	VESTIBULO	5,75
	SALON-COMEDOR	23,98
	COCINA	8,01
	PASILLO	2,91
	DORMITORIO 1	12,76
	DORMITORIO 2	9,38
	DORMITORIO 3	11,28
	DORMITORIO 4	
	BAÑO 1	5,00
	BAÑO 2	2,71
	LAVADERO	2,91
	TOTAL INTERIOR:	84,69
EXTERIOR	TERRAZA 100 %	3,36
	TERRAZA 50 %	1,68
	MAX. 10% INTERIOR	8,47
	TOTAL UTIL PARA V.P.O.	86,37
	TOTAL V.P.O.	86,37
	TOTAL SUP. UTIL (**)	88,05
	TOTAL SUP. CONSTRUIDA	95,75

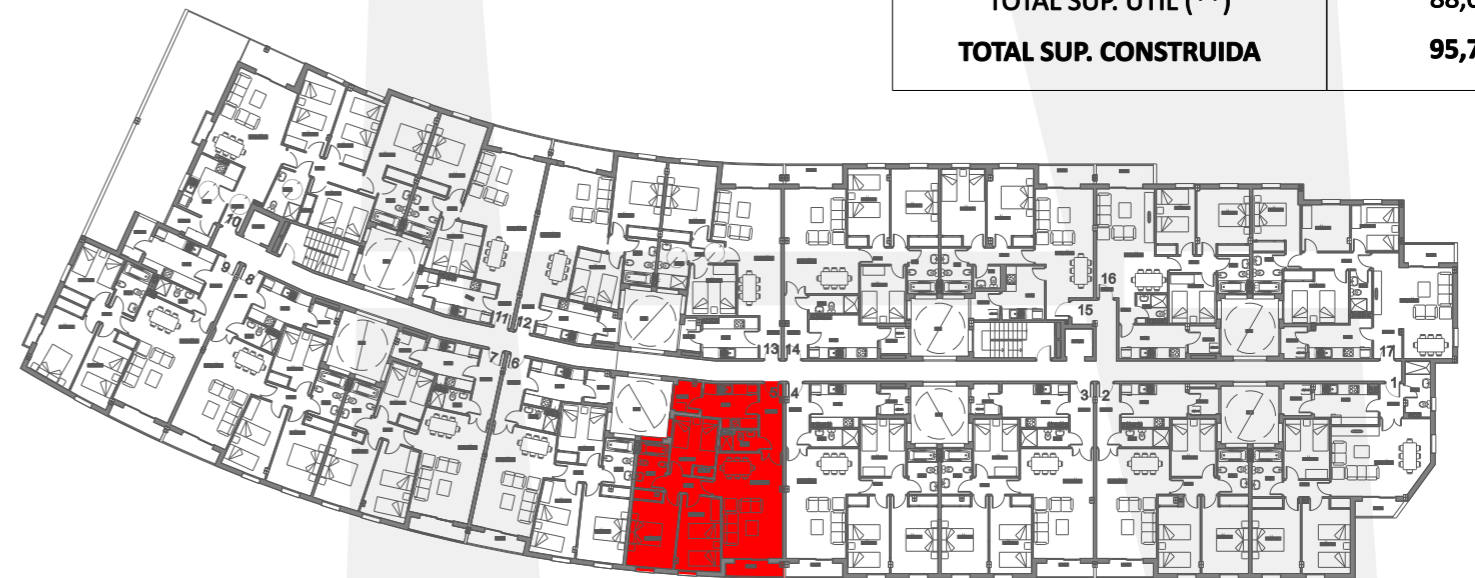

PROMUEVE



GESTOR INMOBILIARIO COIN S.L.
Construcción y actividades inmobiliarias

*La presente memoria de calidades constructivas es meramente orientativa. Vivimad proyectos se reserva la facultad de introducir modificaciones que vengan motivadas por razones técnicas o jurídicas, que sean indicadas por el arquitecto director de la obra por ser necesarias o convenientes para la correcta finalización de las villas o que sean ordenadas por los organismos públicos competentes, en cuyo caso serán sustituidos por otros de igual o superior calidad.