



TIPOLOGIA VIVIENDA 3 DORMITORIOS

PLANTA 1, 2 Y 3 FASE 1



Residencial Carazono
PROMOCIÓN DE VIVIENDAS

VIVIENDA 8

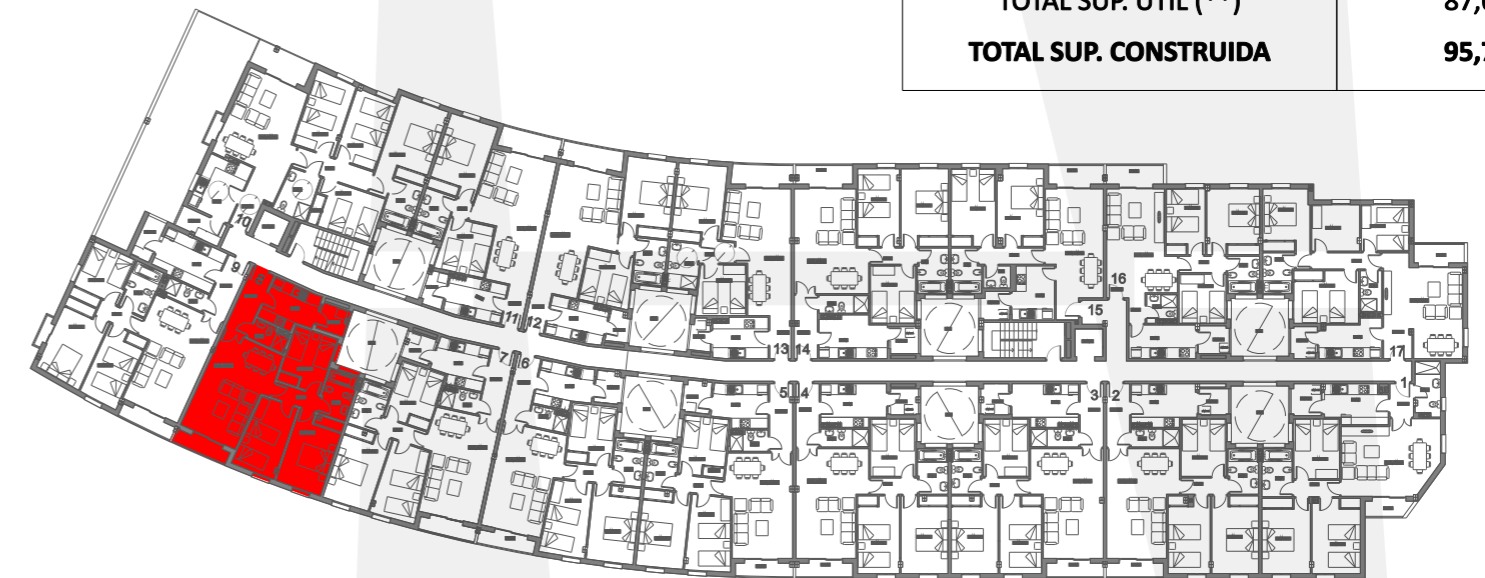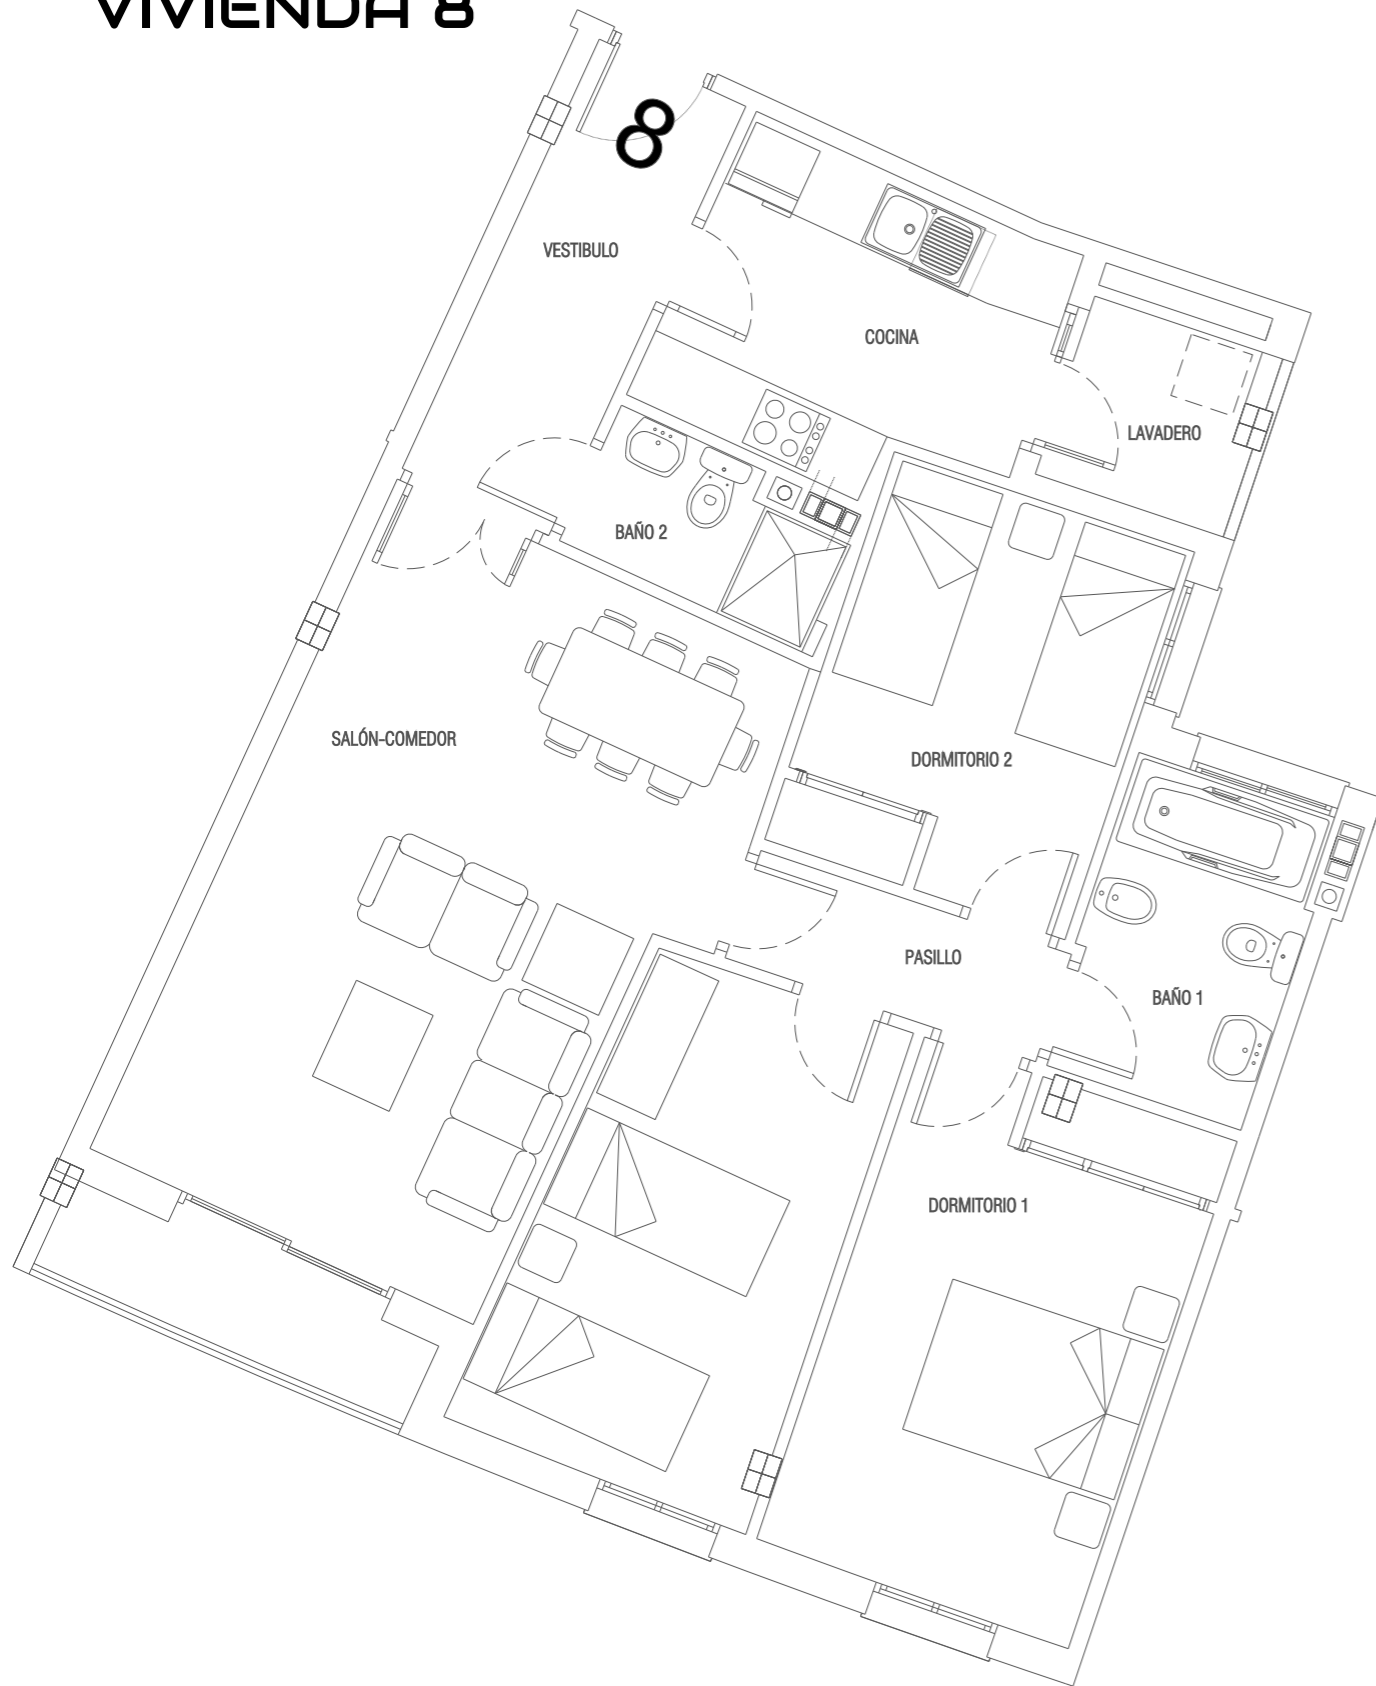

		ESTANCIA	VIVIENDA 8
INTERIOR		VESTIBULO	5,75
		SALON-COMEDOR	23,98
		COCINA	8,01
		PASILLO	2,91
		DORMITORIO 1	12,76
		DORMITORIO 2	9,38
		DORMITORIO 3	11,28
		DORMITORIO 4	
		BAÑO 1	5,00
		BAÑO 2	2,71
	LAVADERO	2,49	
	TOTAL INTERIOR:	84,27	
EXTERIOR		TERRAZA 100 %	3,36
		TERRAZA 50 %	1,68
		MAX. 10% INTERIOR	8,43
		TOTAL UTIL PARA V.P.O.	85,95
		TOTAL V.P.O.	85,95
		TOTAL SUP. UTIL (**)	87,63
		TOTAL SUP. CONSTRUIDA	95,75

PROMUEVE



GESTOR INMOBILIARIO COIN S.L.
Construcción y actividades inmobiliarias

*La presente memoria de calidades constructivas es meramente orientativa. Vivimad proyectos se reserva la facultad de introducir modificaciones que vengan motivadas por razones técnicas o jurídicas, que sean indicadas por el arquitecto director de la obra por ser necesarias o convenientes para la correcta finalización de las villas o que sean ordenadas por los organismos públicos competentes, en cuyo caso serán sustituidos por otros de igual o superior calidad.