


TIPOLOGIA VIVIENDA 3 DORMITORIOS

PLANTA 1, 2 Y 3 FASE 1



Residencial Carazono
PROMOCIÓN DE VIVIENDAS

VIVIENDA 9

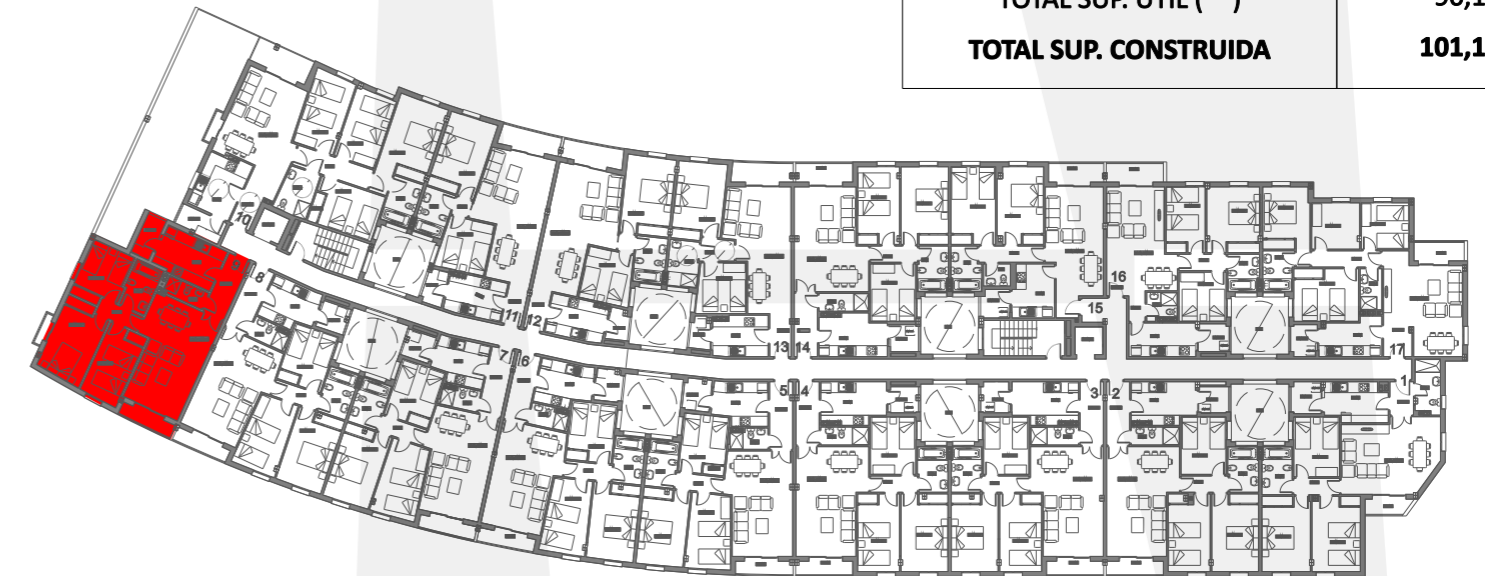

		ESTANCIA	VIVIENDA 9
INTERIOR		VESTIBULO	5,40
		SALON-COMEDOR	24,49
		COCINA	9,93
		PASILLO	2,79
		DORMITORIO 1	13,13
		DORMITORIO 2	10,71
		DORMITORIO 3	9,27
		DORMITORIO 4	
		BAÑO 1	5,10
		BAÑO 2	2,71
	LAVADERO	3,20	
	TOTAL INTERIOR:	86,73	
EXTERIOR		TERRAZA 100 %	3,40
		TERRAZA 50 %	1,70
		MAX. 10% INTERIOR	8,67
		TOTAL UTIL PARA V.P.O.	88,43
		TOTAL V.P.O.	88,43
		TOTAL SUP. UTIL (**)	90,13
		TOTAL SUP. CONSTRUIDA	101,13

PROMUEVE



GESTOR INMOBILIARIO COIN S.L.
Construcción y actividades inmobiliarias

*La presente memoria de calidades constructivas es meramente orientativa. Vivimad proyectos se reserva la facultad de introducir modificaciones que vengan motivadas por razones técnicas o jurídicas, que sean indicadas por el arquitecto director de la obra por ser necesarias o convenientes para la correcta finalización de las villas o que sean ordenadas por los organismos públicos competentes, en cuyo caso serán sustituidos por otros de igual o superior calidad.