

TIPOLOGIA VIVIENDA 3 DORMITORIOS

PLANTA ATICO FASE 1




Residencial Carazono
PROMOCIÓN DE VIVIENDAS

VIVIENDA 10



		ESTANCIA	VIVIENDA 10
INTERIOR		VESTIBULO	2,12
		SALON-COMEDOR	20,85
		COCINA	8,99
		PASILLO	5,77
		DORMITORIO 1	13,70
		DORMITORIO 2	15,10
		DORMITORIO 3	11,65
		DORMITORIO 4	
		BAÑO 1	4,34
		BAÑO 2	4,14
	LAVADERO	2,87	
	TOTAL INTERIOR:	89,53	
EXTERIOR		TERRAZA 100 %	8,64
		TERRAZA 50 %	4,32
		MAX. 10% INTERIOR	8,95
		TOTAL UTIL PARA V.P.O.	93,85
		TOTAL V.P.O.	90,00
		TOTAL SUP. UTIL (**)	98,17
		TOTAL SUP. CONSTRUIDA	100,31

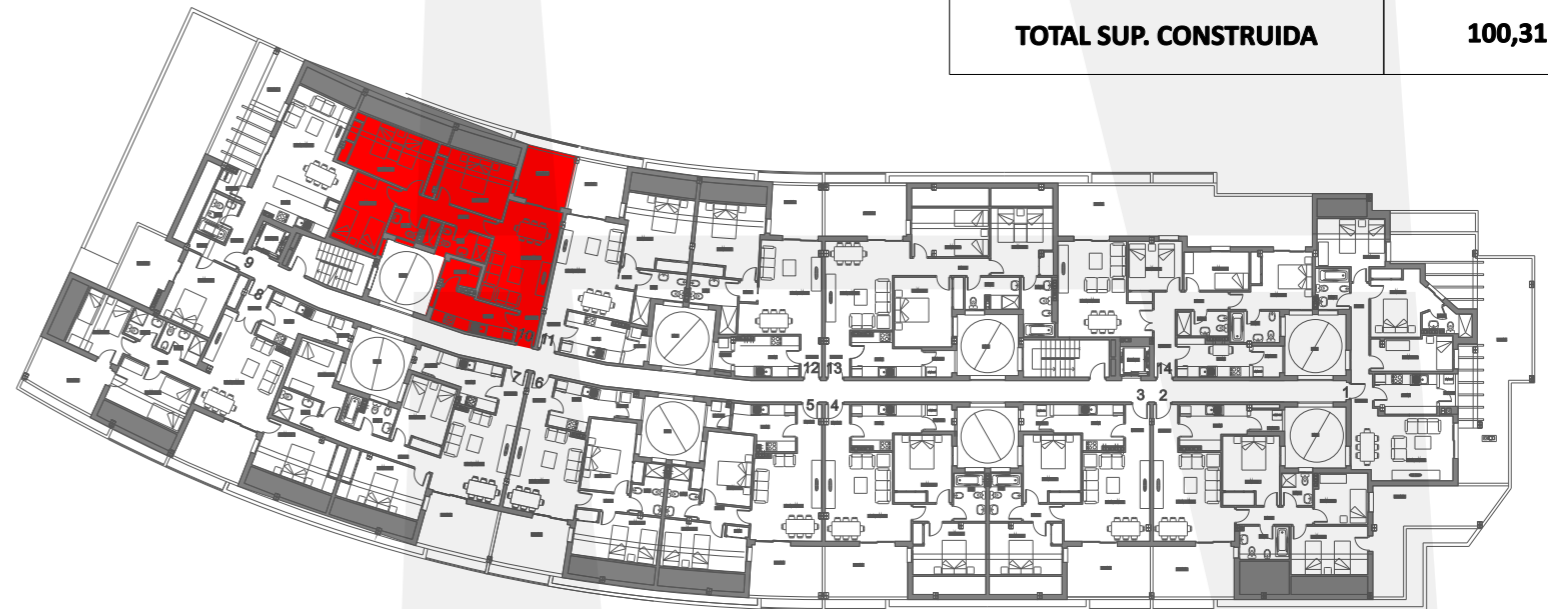

PROMUEVE



GESTOR INMOBILIARIO COIN S.L.
Construcción y actividades inmobiliarias

*La presente memoria de calidades constructivas es meramente orientativa. Vivimad proyectos se reserva la facultad de introducir modificaciones que vengan motivadas por razones técnicas o jurídicas, que sean indicadas por el arquitecto director de la obra por ser necesarias o convenientes para la correcta finalización de las villas o que sean ordenadas por los organismos públicos competentes, en cuyo caso serán sustituidos por otros de igual o superior calidad.