



### VIVIENDA 11

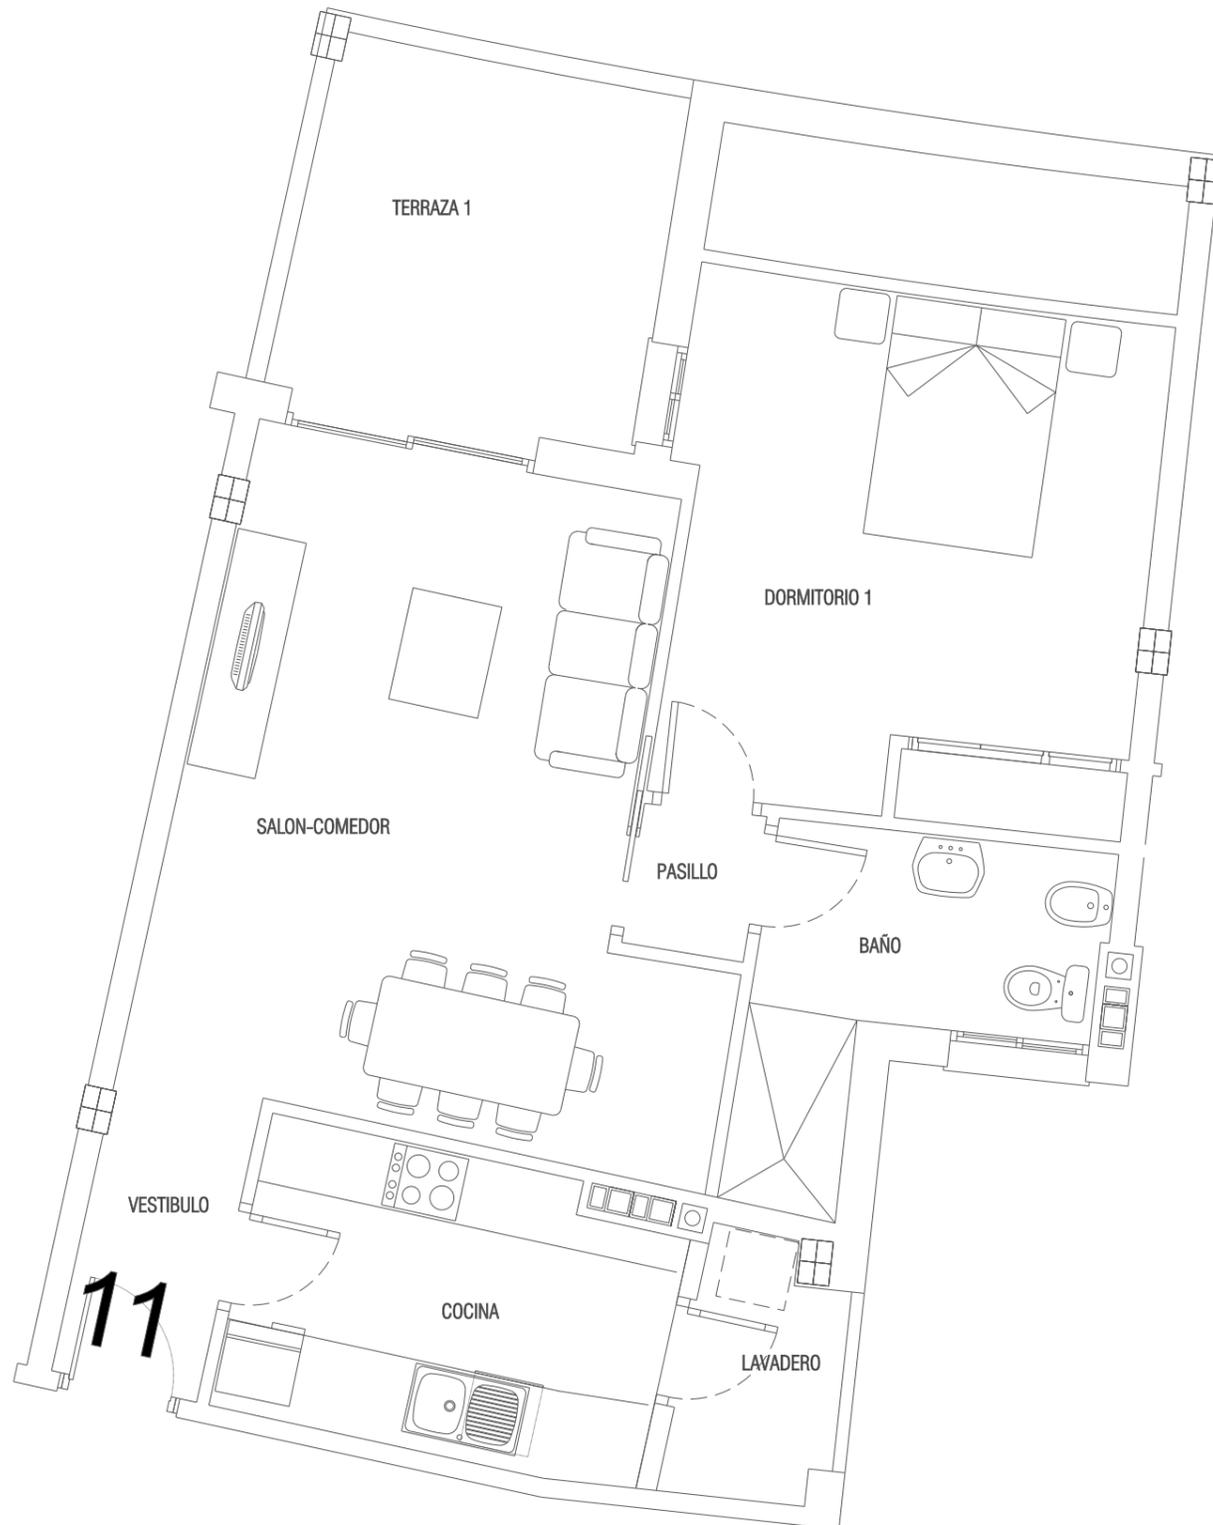

		ESTANCIA	VIVIENDA 11
INTERIOR		VESTIBULO	5,67
		SALON-COMEDOR	15,29
		COCINA	8,00
		PASILLO	4,09
		DORMITORIO 1	15,68
		DORMITORIO 2	
		DORMITORIO 3	
		DORMITORIO 4	
		BAÑO 1	5,61
		BAÑO 2	
	LAVADERO	2,37	
	<b>TOTAL INTERIOR:</b>	<b>56,71</b>	
EXTERIOR		TERRAZA 100 %	8,64
		TERRAZA 50 %	4,32
		MAX. 10% INTERIOR	5,67
		<b>TOTAL UTIL PARA V.P.O.</b>	<b>61,03</b>
		<b>TOTAL V.P.O.</b>	<b>61,03</b>
		<b>TOTAL SUP. UTIL (**)</b>	<b>65,35</b>
		<b>TOTAL SUP. CONSTRUIDA</b>	<b>63,61</b>

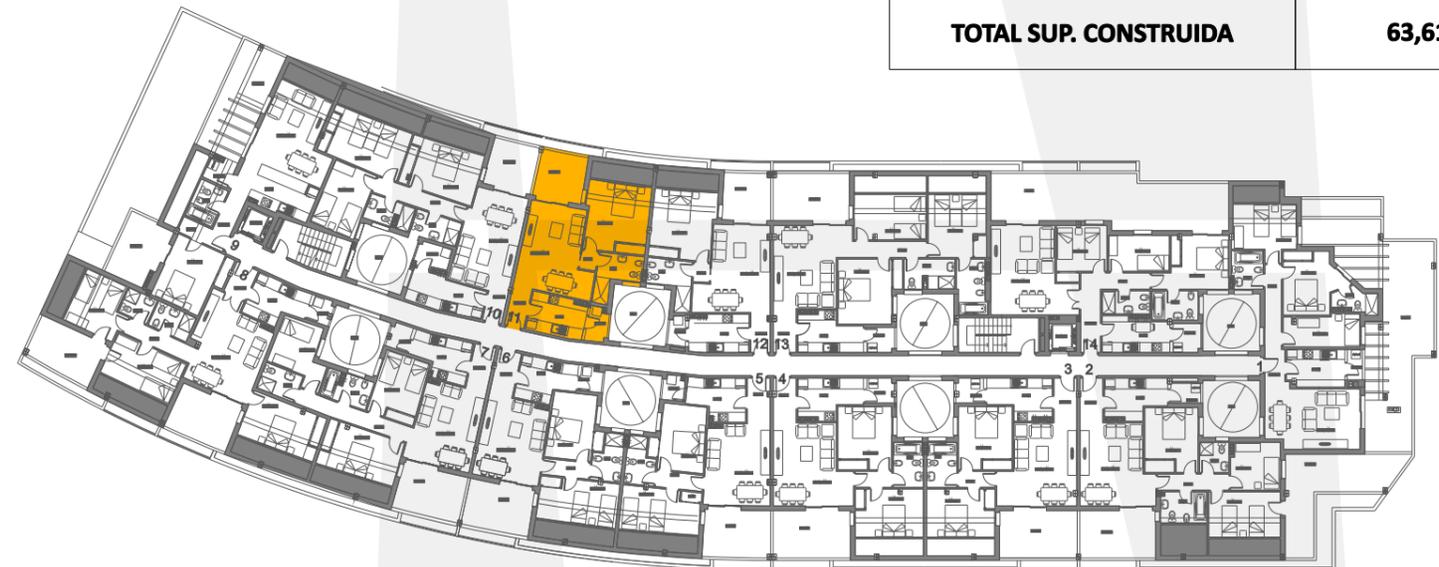

PROMUEVE



**GESTOR INMOBILIARIO COIN S.L.**  
 Construcción y actividades inmobiliarias

\*La presente memoria de calidades constructivas es meramente orientativa. Vivimad proyectos se reserva la facultad de introducir modificaciones que vengan motivadas por razones técnicas o jurídicas, que sean indicadas por el arquitecto director de la obra por ser necesarias o convenientes para la correcta finalización de las villas o que sean ordenadas por los organismos públicos competentes, en cuyo caso serán sustituidos por otros de igual o superior calidad.