


TIPOLOGIA VIVIENDA 3 DORMITORIOS

PLANTA 1, 2 Y 3 FASE 2




Residencial Carazony
PROMOCIÓN DE VIVIENDAS

VIVIENDA 14

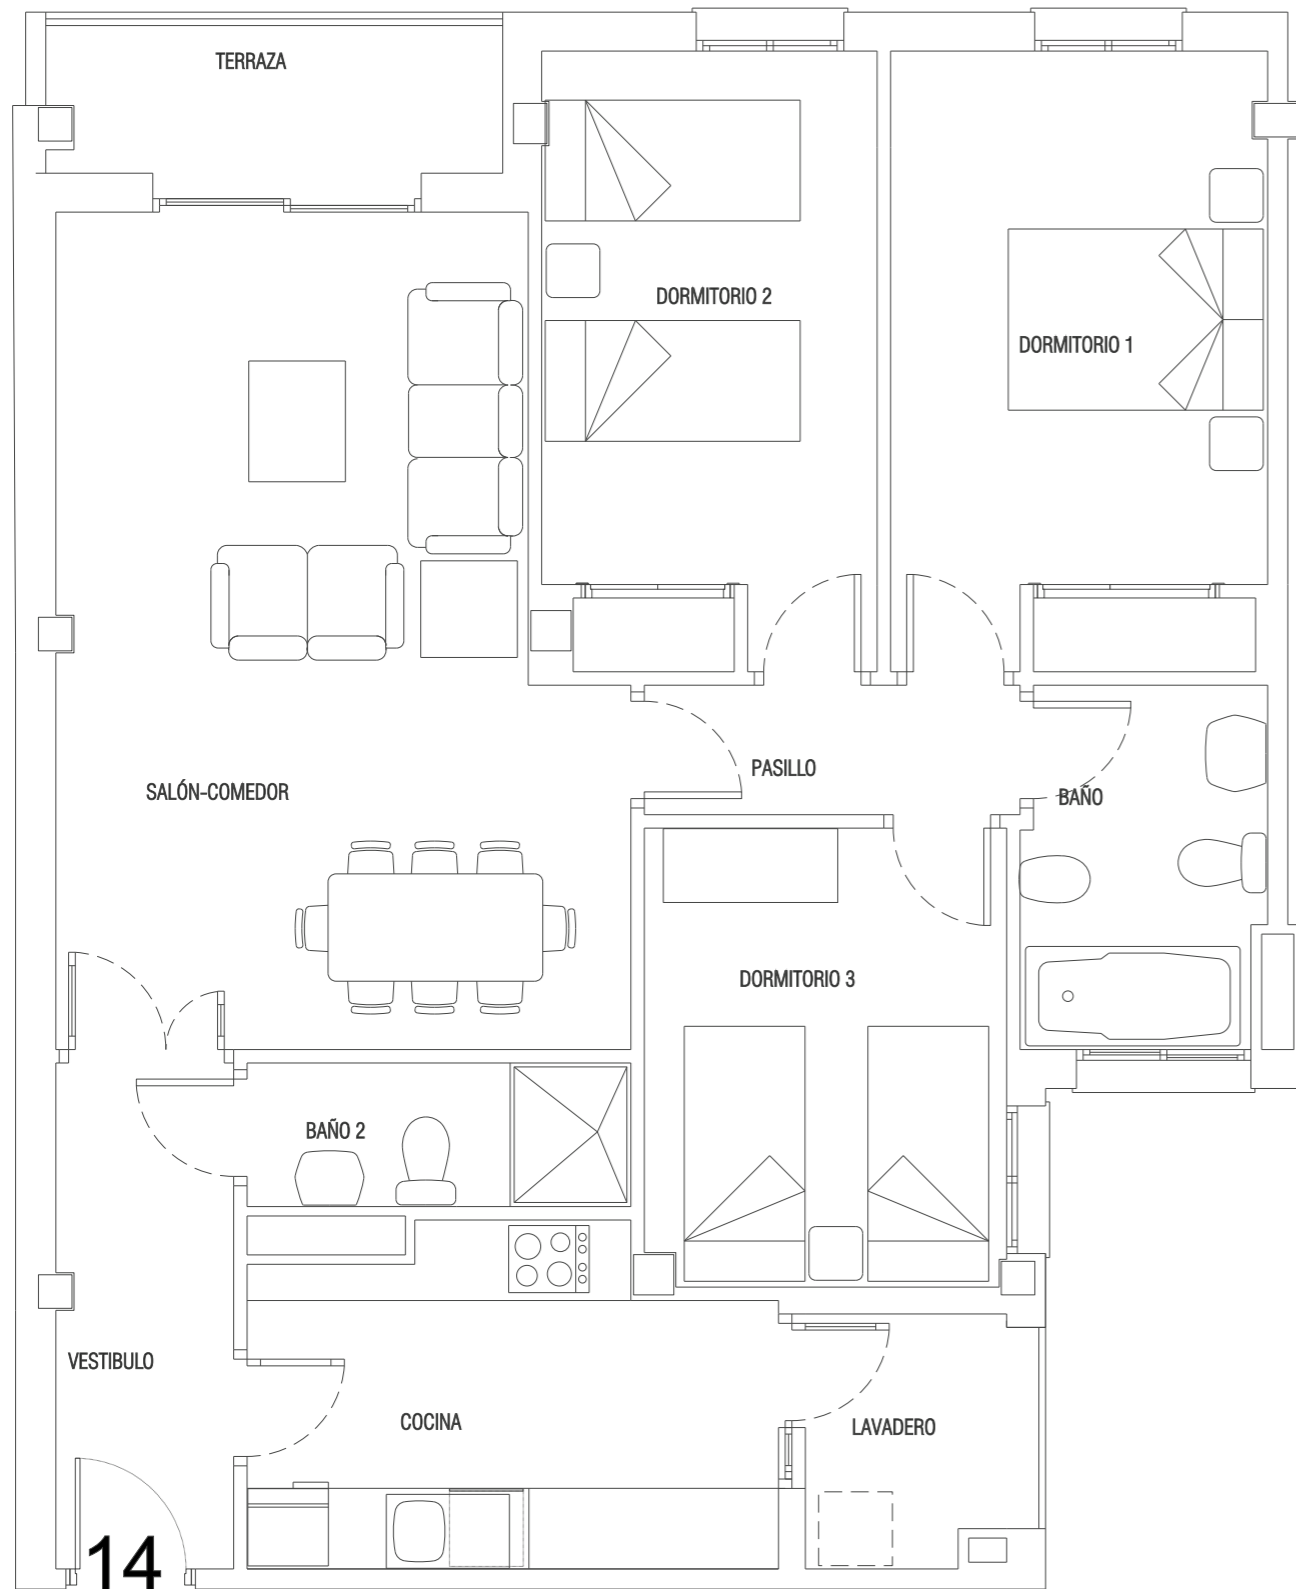

		ESTANCIA	VIVIENDA 14
INTERIOR		VESTIBULO	5,43
		SALON-COMEDOR	25,26
		COCINA	10,02
		PASILLO	2,91
		DORMITORIO 1	12,99
		DORMITORIO 2	11,46
		DORMITORIO 3	9,27
		DORMITORIO 4	
		BAÑO 1	4,86
		BAÑO 2	2,86
	LAVADERO	2,74	
	TOTAL INTERIOR:		87,80
EXTERIOR		TERRAZA 100 %	4,42
		TERRAZA 50 %	2,21
		MAX. 10% INTERIOR	8,78
		TOTAL UTIL PARA V.P.O.	90,01
		TOTAL V.P.O.	90,00
		TOTAL SUP. UTIL (**)	92,22
		TOTAL SUP. CONSTRUIDA	100,47

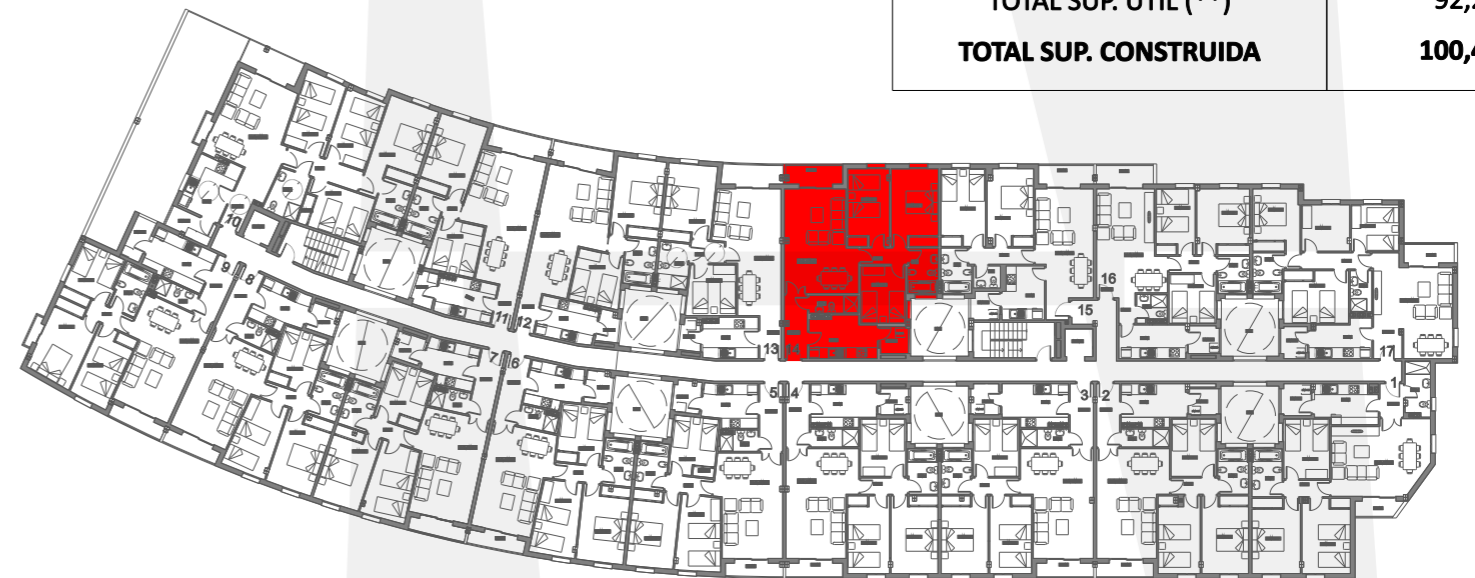

PROMUEVE



GESTOR INMOBILIARIO COIN S.L.
Construcción y actividades inmobiliarias

*La presente memoria de calidades constructivas es meramente orientativa. Vivimad proyectos se reserva la facultad de introducir modificaciones que vengan motivadas por razones técnicas o jurídicas, que sean indicadas por el arquitecto director de la obra por ser necesarias o convenientes para la correcta finalización de las villas o que sean ordenadas por los organismos públicos competentes, en cuyo caso serán sustituidos por otros de igual o superior calidad.