


TIPOLOGIA VIVIENDA 3 DORMITORIOS

PLANTA 1, 2 Y 3 FASE 2




Residencial Carazono
PROMOCIÓN DE VIVIENDAS

VIVIENDA 1

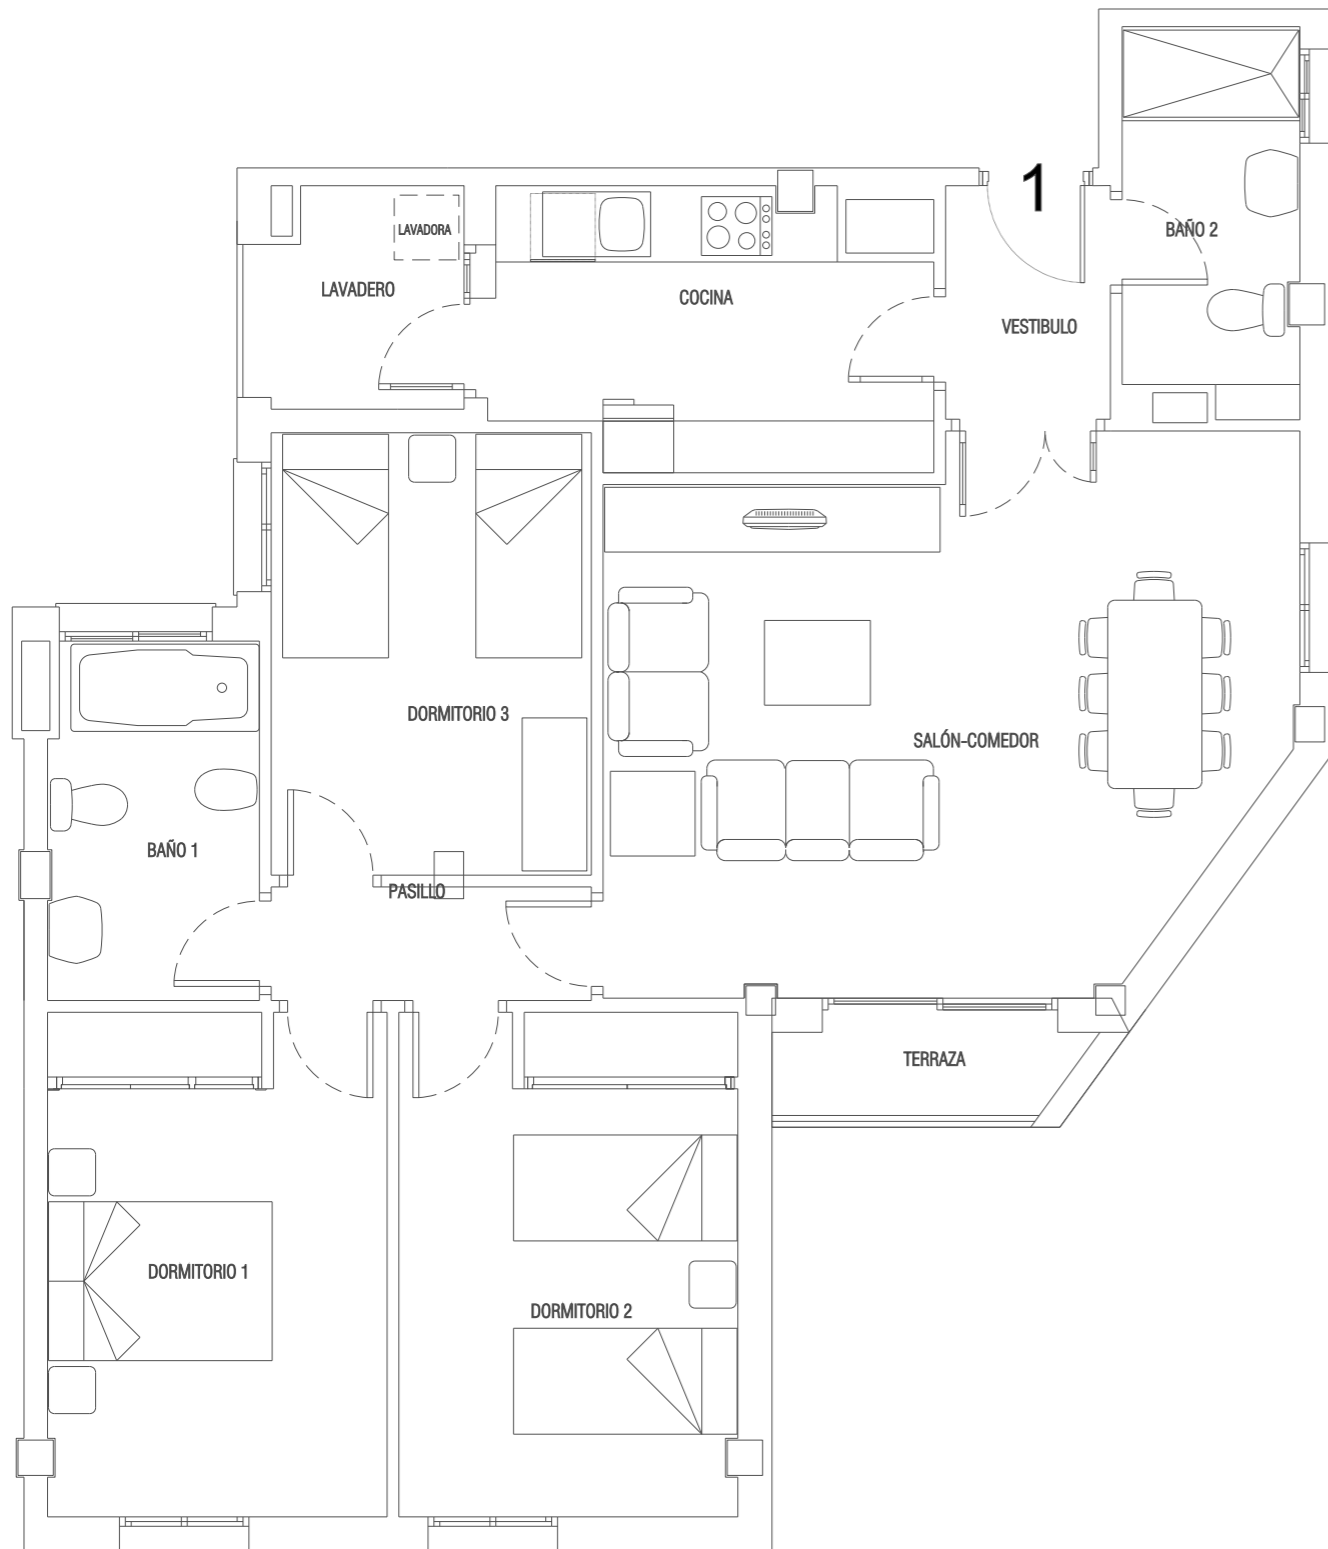

		ESTANCIA	VIVIENDA 1
INTERIOR		VESTIBULO	2,93
		SALON-COMEDOR	24,87
		COCINA	8,54
		PASILLO	2,84
		DORMITORIO 1	13,00
		DORMITORIO 2	12,90
		DORMITORIO 3	9,74
		DORMITORIO 4	
		BAÑO 1	5,18
		BAÑO 2	4,91
	LAVADERO	3,43	
	TOTAL INTERIOR:	88,34	
EXTERIOR		TERRAZA 100 %	2,90
		TERRAZA 50 %	1,45
		MAX. 10% INTERIOR	8,83
		TOTAL UTIL PARA V.P.O.	89,79
		TOTAL V.P.O.	89,79
		TOTAL SUP. UTIL (**)	91,24
		TOTAL SUP. CONSTRUIDA	101,19

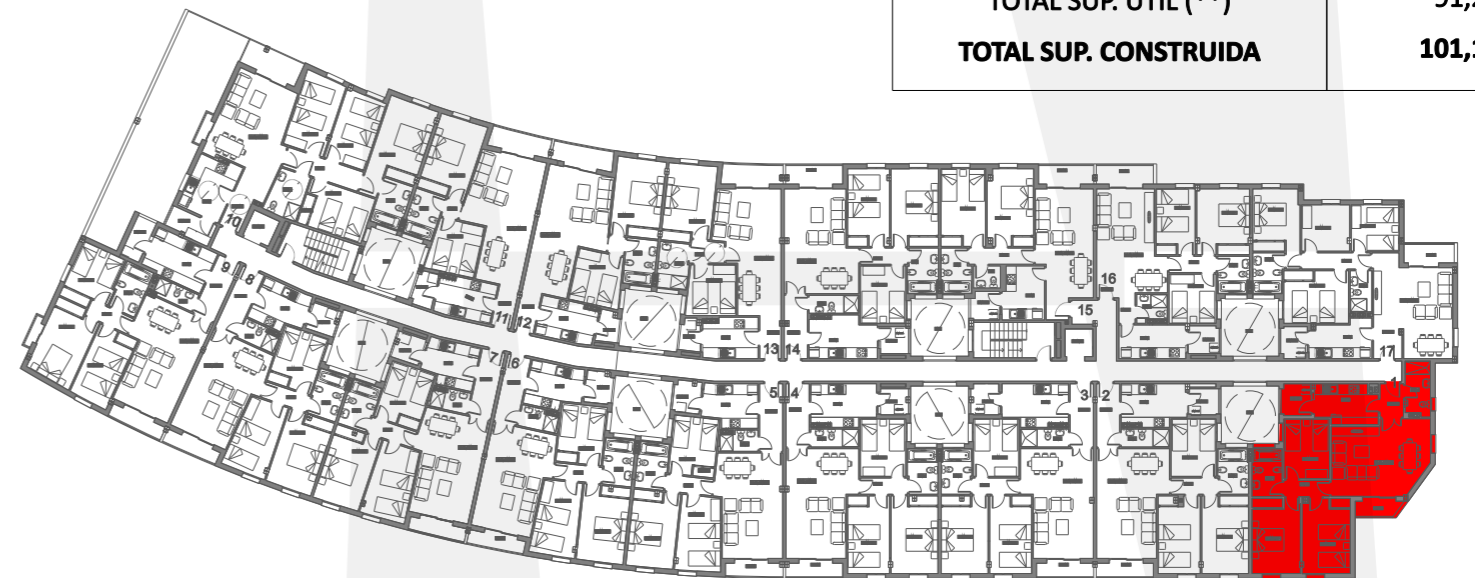

PROMUEVE



GESTOR INMOBILIARIO COIN S.L.
Construcción y actividades inmobiliarias

*La presente memoria de calidades constructivas es meramente orientativa. Vivimad proyectos se reserva la facultad de introducir modificaciones que vengan motivadas por razones técnicas o jurídicas, que sean indicadas por el arquitecto director de la obra por ser necesarias o convenientes para la correcta finalización de las villas o que sean ordenadas por los organismos públicos competentes, en cuyo caso serán sustituidos por otros de igual o superior calidad.