


# TIPOLOGIA VIVIENDA 3 DORMITORIOS

PLANTA 1, 2 Y 3 FASE 2




**Residencial Carazono**  
PROMOCIÓN DE VIVIENDAS

## VIVIENDA 3

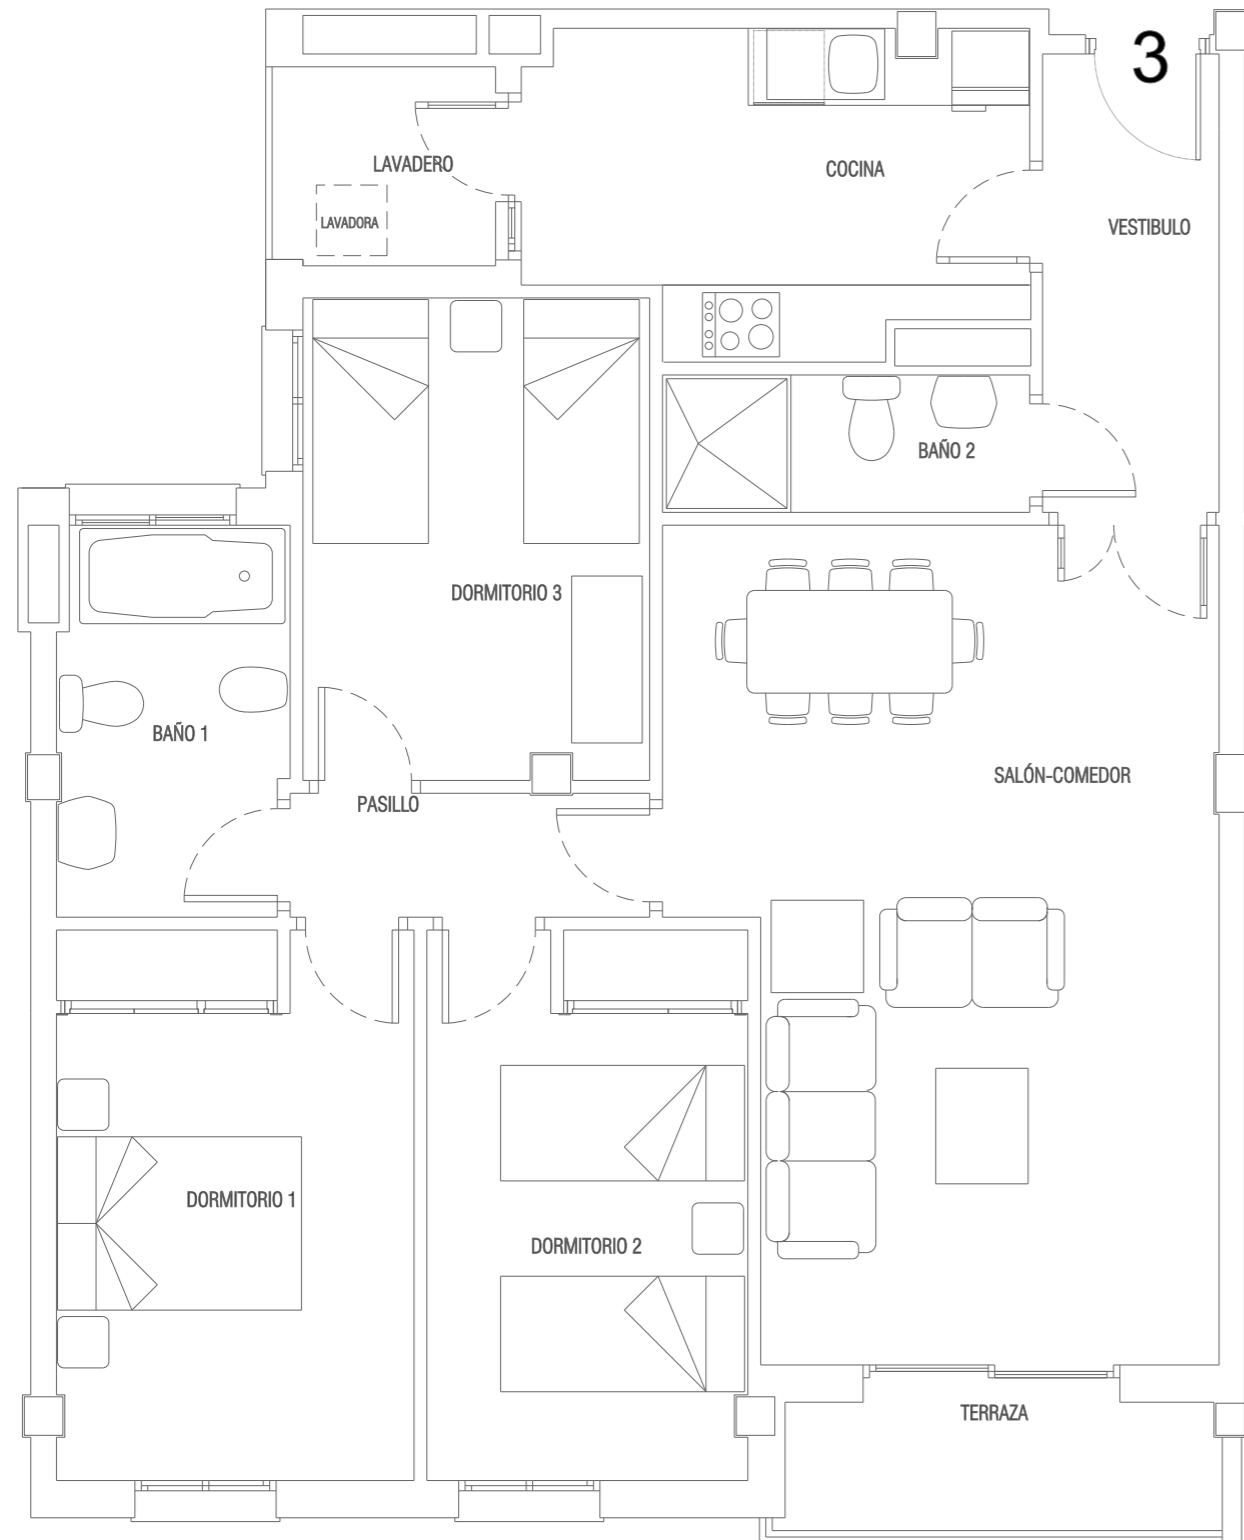

		ESTANCIA	VIVIENDA 3
INTERIOR		VESTIBULO	5,40
		SALON-COMEDOR	25,76
		COCINA	9,37
		PASILLO	2,98
		DORMITORIO 1	13,02
		DORMITORIO 2	11,40
		DORMITORIO 3	9,27
		DORMITORIO 4	
		BAÑO 1	4,90
		BAÑO 2	3,10
		LAVADERO	3,18
	<b>TOTAL INTERIOR:</b>	<b>88,38</b>	
EXTERIOR		TERRAZA 100 %	3,42
		TERRAZA 50 %	1,71
		MAX. 10% INTERIOR	8,84
		<b>TOTAL UTIL PARA V.P.O.</b>	<b>90,09</b>
		<b>TOTAL V.P.O.</b>	<b>90,00</b>
		<b>TOTAL SUP. UTIL (**)</b>	<b>91,80</b>
		<b>TOTAL SUP. CONSTRUIDA</b>	<b>99,44</b>

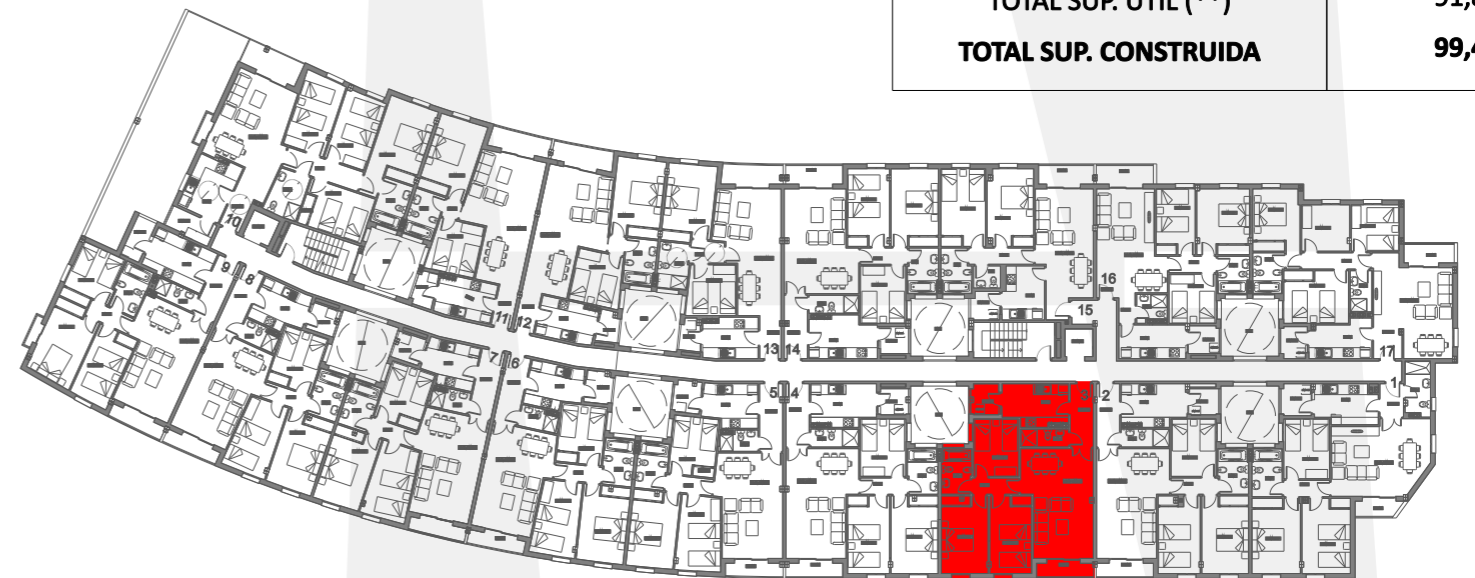

PROMUEVE



**GESTOR INMOBILIARIO COIN S.L.**  
Construcción y actividades inmobiliarias

\*La presente memoria de calidades constructivas es meramente orientativa. Vivimad proyectos se reserva la facultad de introducir modificaciones que vengan motivadas por razones técnicas o jurídicas, que sean indicadas por el arquitecto director de la obra por ser necesarias o convenientes para la correcta finalización de las villas o que sean ordenadas por los organismos públicos competentes, en cuyo caso serán sustituidos por otros de igual o superior calidad.